



SPECYFIKACJA TECHNICZNO-UŻYTKOWA

CZĘŚĆ I – MEBLE PRZEMYSŁOWE


1. BIURKO ZASADNICZE

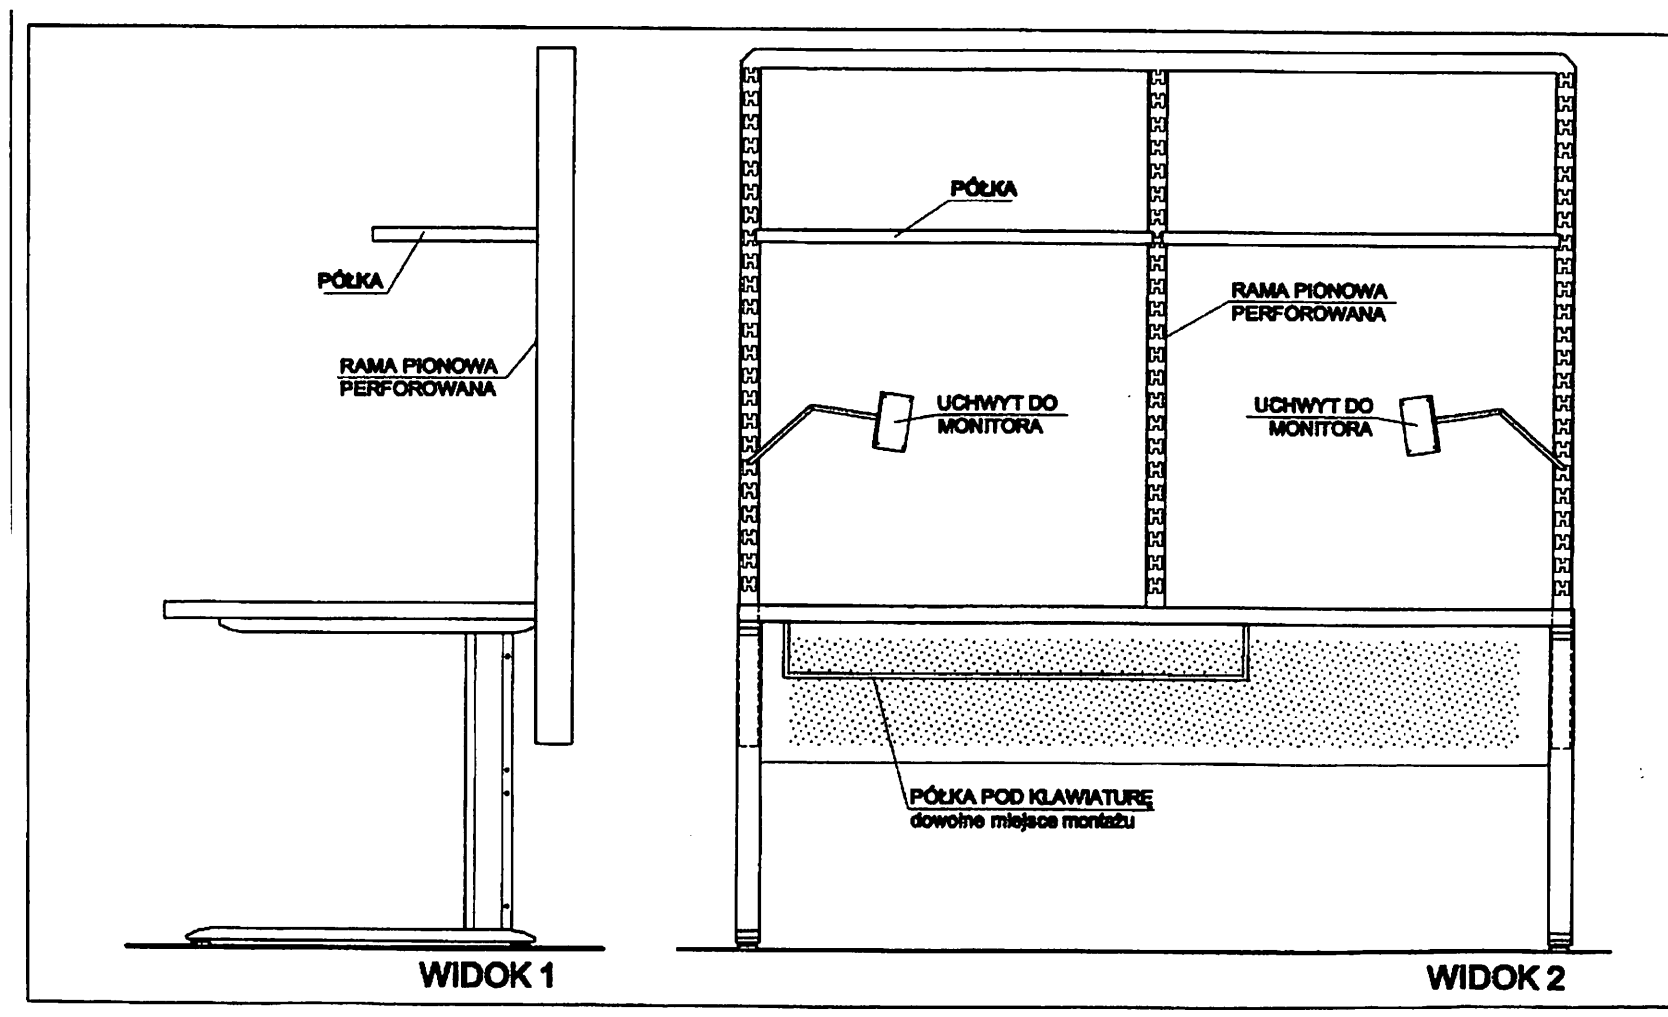

2. BIURKO POMOCNICZE

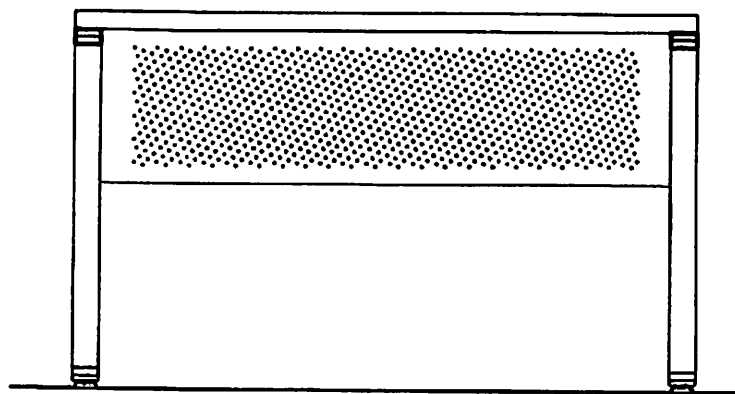


WIDOK 1

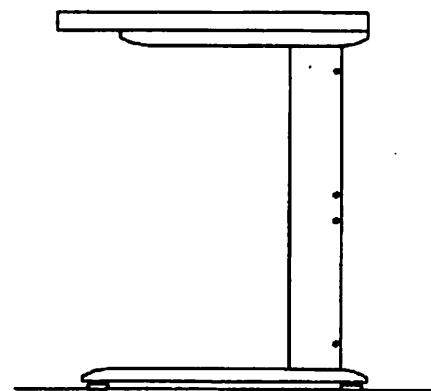

WIDOK 2


3. BIURKO

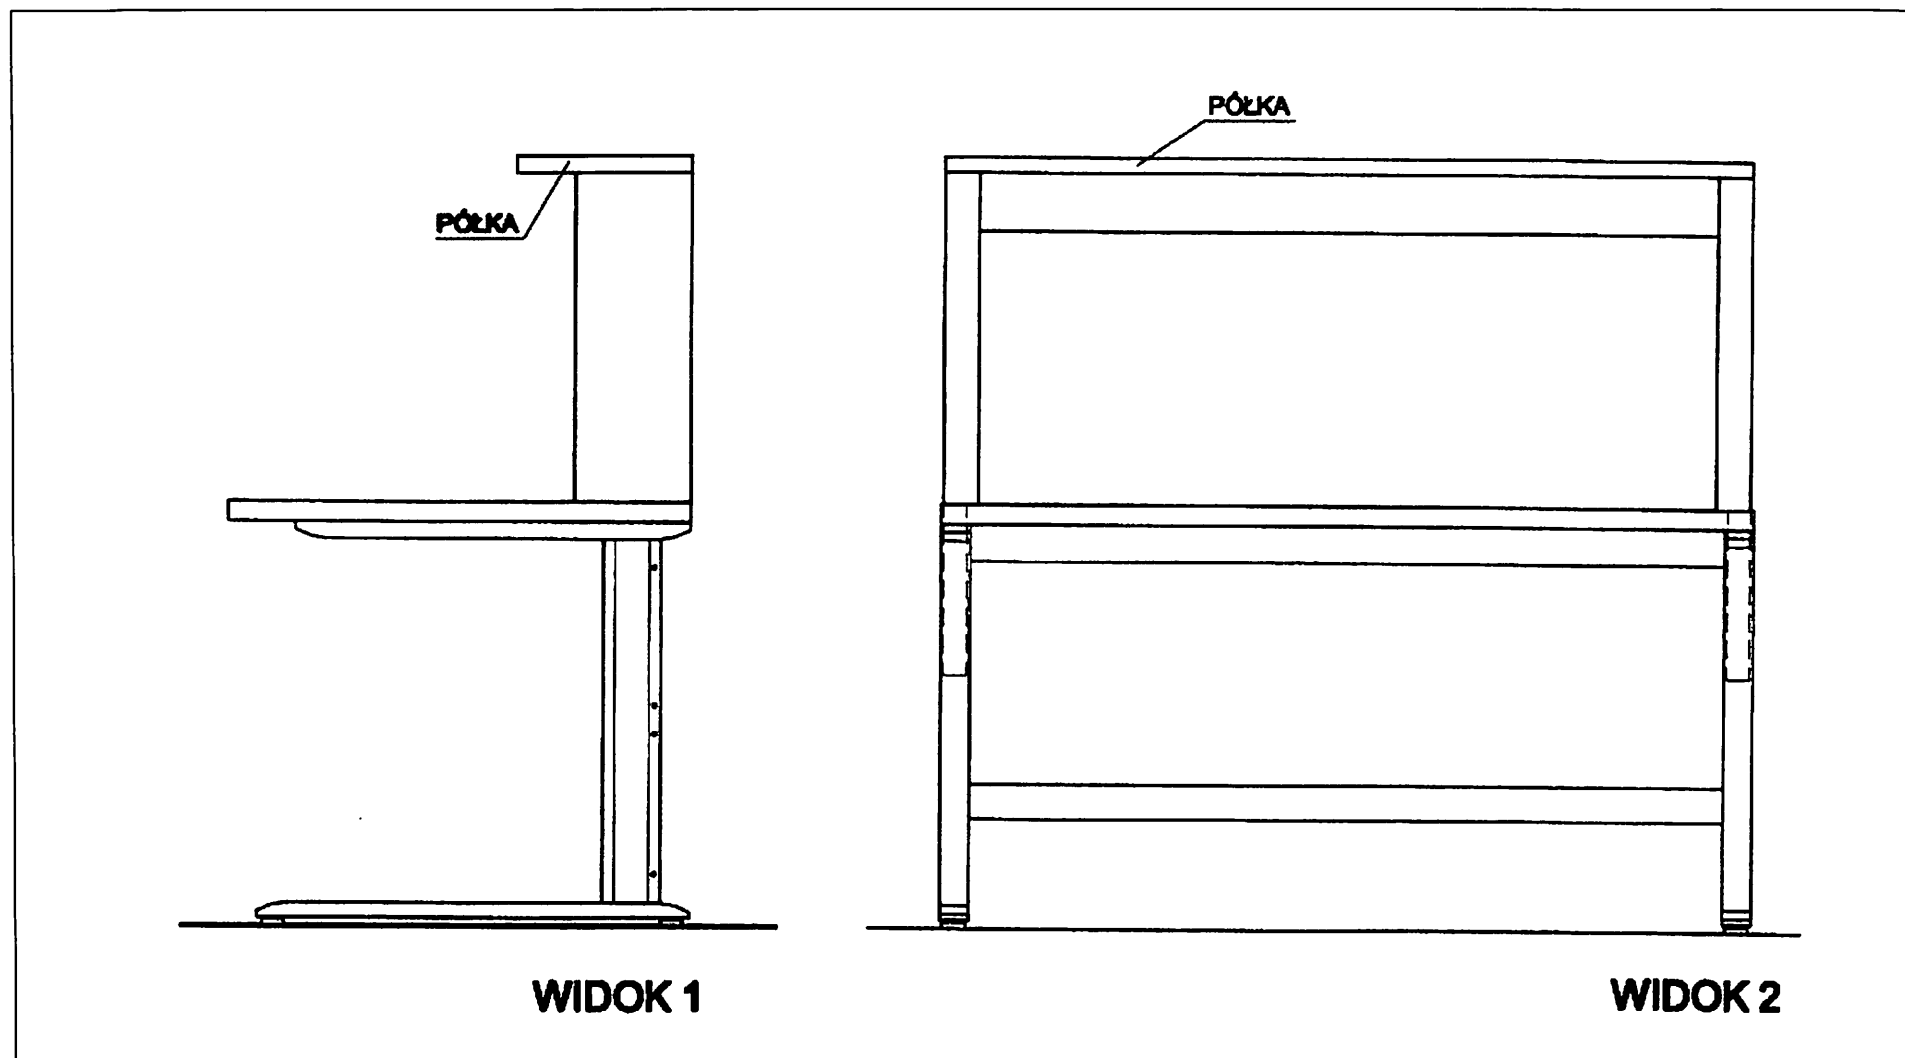

konieczny szczegółowy obmiar pomieszczenia przed realizacją zamówienia.

CZĘŚĆ II – MEBLE ESD

1. BIURKO ESD

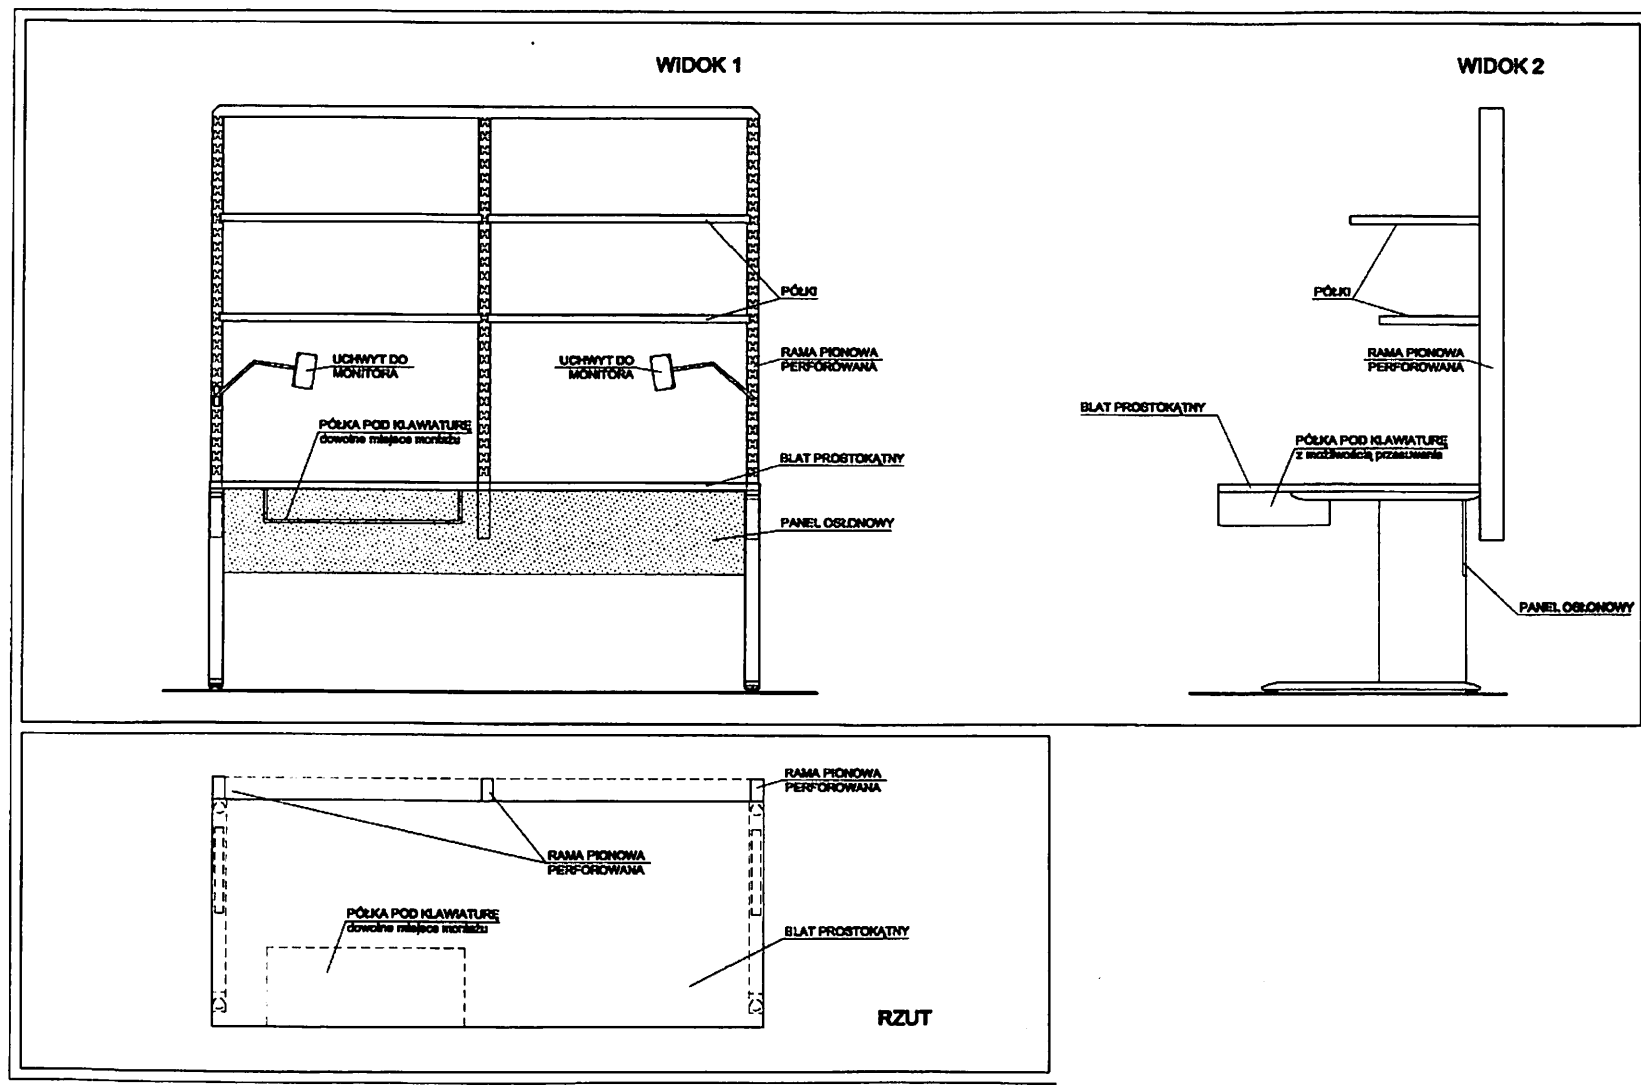

CZĘŚĆ V MEBLE KUCHENNE W TYM MEBLE W ZABUDOWIE STAŁEJ ZE SPRZĘTEM AGD


1. Meble kuchenne w zabudowie stałej ze sprzętem AGD

Opis zabudowy kuchennej:

- a) wymiary szafek i posadowienie jak na rysunku,
- b) korpusy szafek wykonane z płyty wiórowej laminowanej w kolorze białym o grubości min 18 mm,
- c) obrzeża wykończone standardowa okleiną,
- d) fronty i elementy widoczne MDF lakierowane - kolor do ustalenia w trybie roboczym,
- e) okucia szafek relingowe w kolorze satyny,
- f) prowadnice szuflad o pełnym wysuwie z systemem cichego domykania,
- g) zawiasy drzwiczek ze spowalniczem,
- h) nad zlewem szafka (suszarka 2 półkowa z ociekaczem); półki ociekacza montowane bezpośrednio do korpusu szafki,
- i) nad kuchnią indukcyjną szafka z podszafkowym okapem teleskopowym z filtrem węglowym,
- j) zlew dwukomorowy stalowy w wykończeniu len z baterią sztorcową - 1 uchwytną,
- k) wszystkie półki z możliwością regulacji wysokości,
- l) płyta indukcyjna 4 polowa; sterowanie sensorowe; zasilanie 230V,
- m) lodówka wolnostojąca z zamrażalką max 3 szufladową na dole. Całkowita wysokość lodówki 180-190 cm.
- n) oświetlenie pod szafkami wiszącymi - listwa LED.
- o) blat kuchenny laminowany z jednostronnym wyobleniem; grubość 28mm - kolor do ustalenia w trybie roboczym
- p) listwa wykończeniowa pomiędzy blatem kuchennym a ścianą,
- r) szafki stojące posadowione na plastikowych, regulowanych nogach - wykończone cokołem.
- s) na blacie 2 gniazda elektryczne podwójne (np.. OR-AE-1303).

Konieczny szczegółowy obmiar pomieszczenia przed realizacją zamówienia.

W zakres wykonania zabudowy kuchennej wchodzi dostarczenie, wniesienie i montaż.

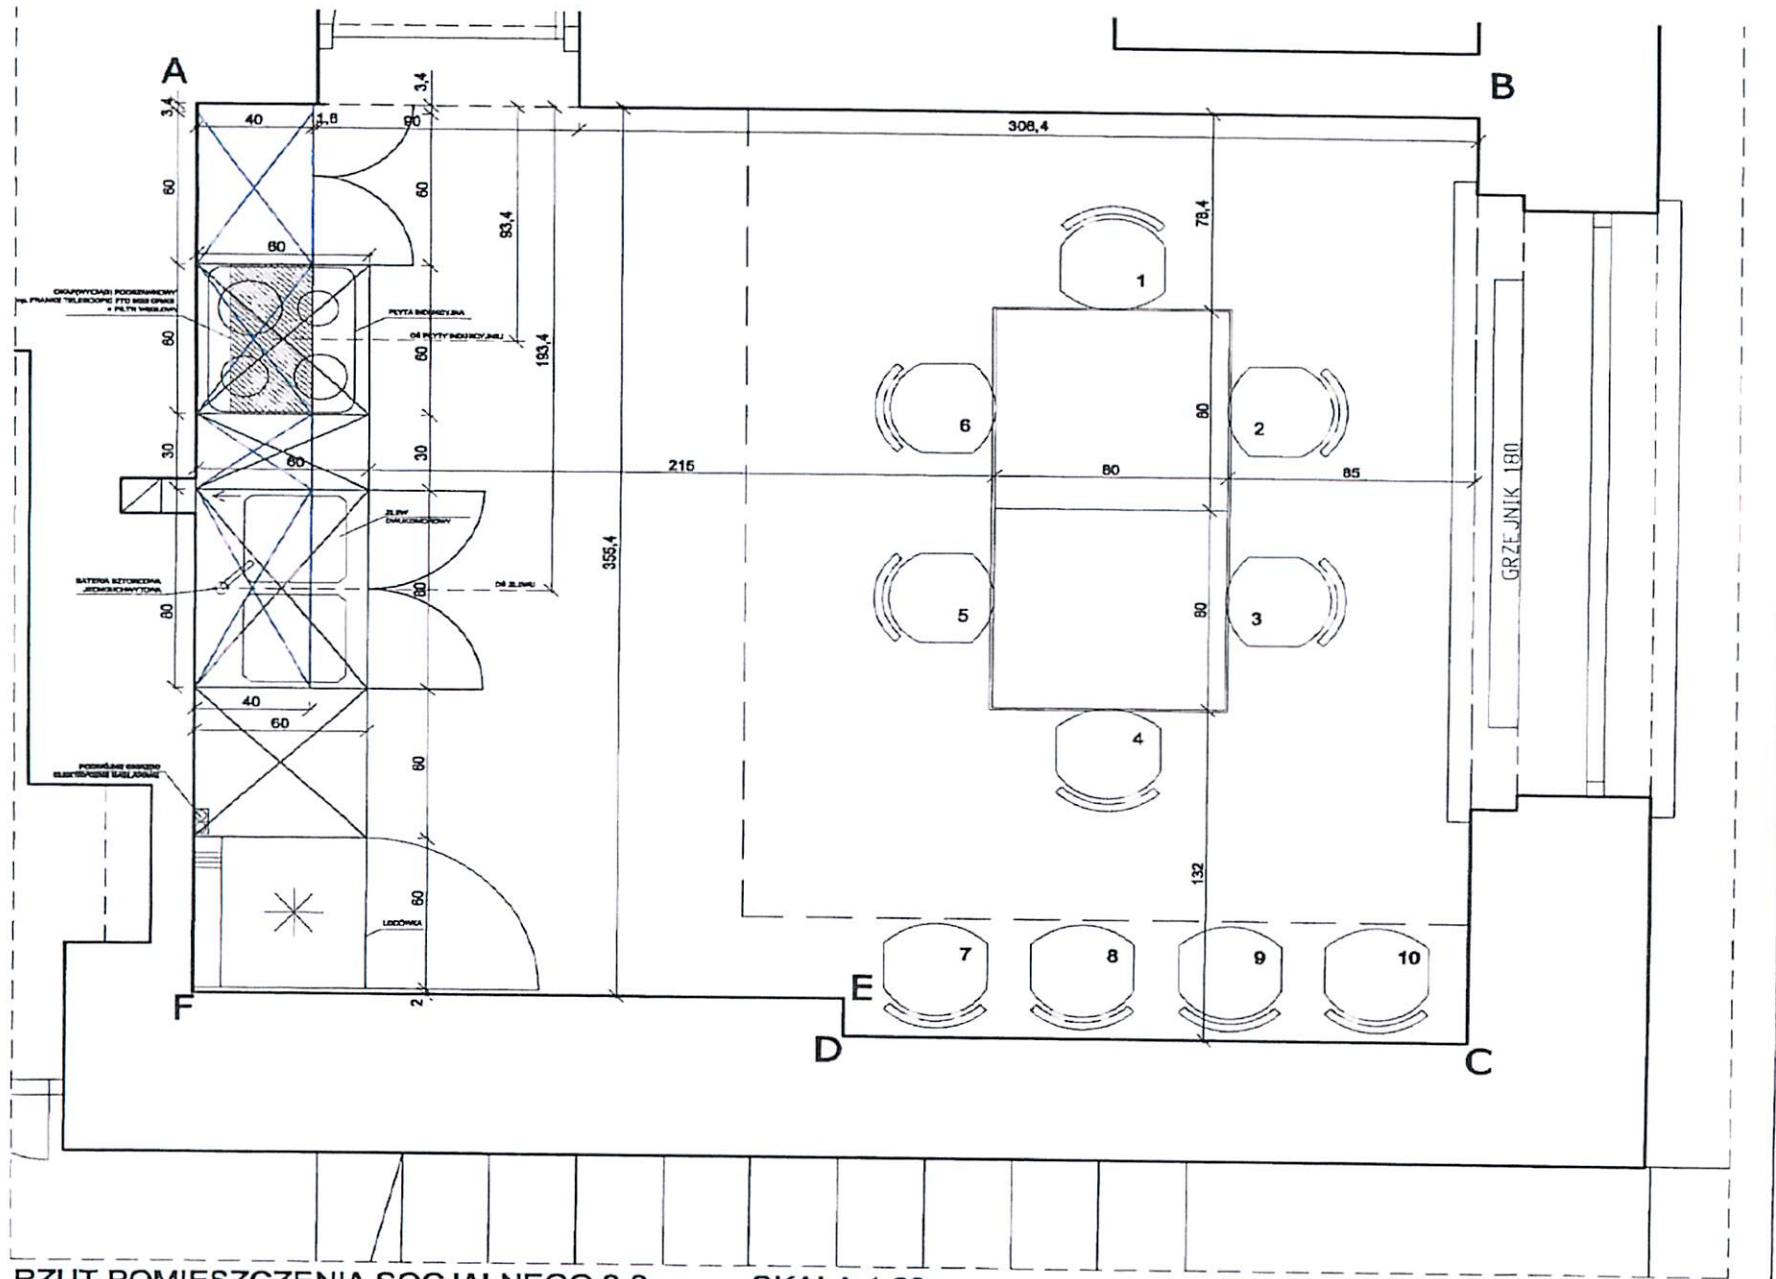

RZUT POMIESZCZENIA SOCJALNEGO 0-9

SKALA 1:20